



# Экспликация помещений

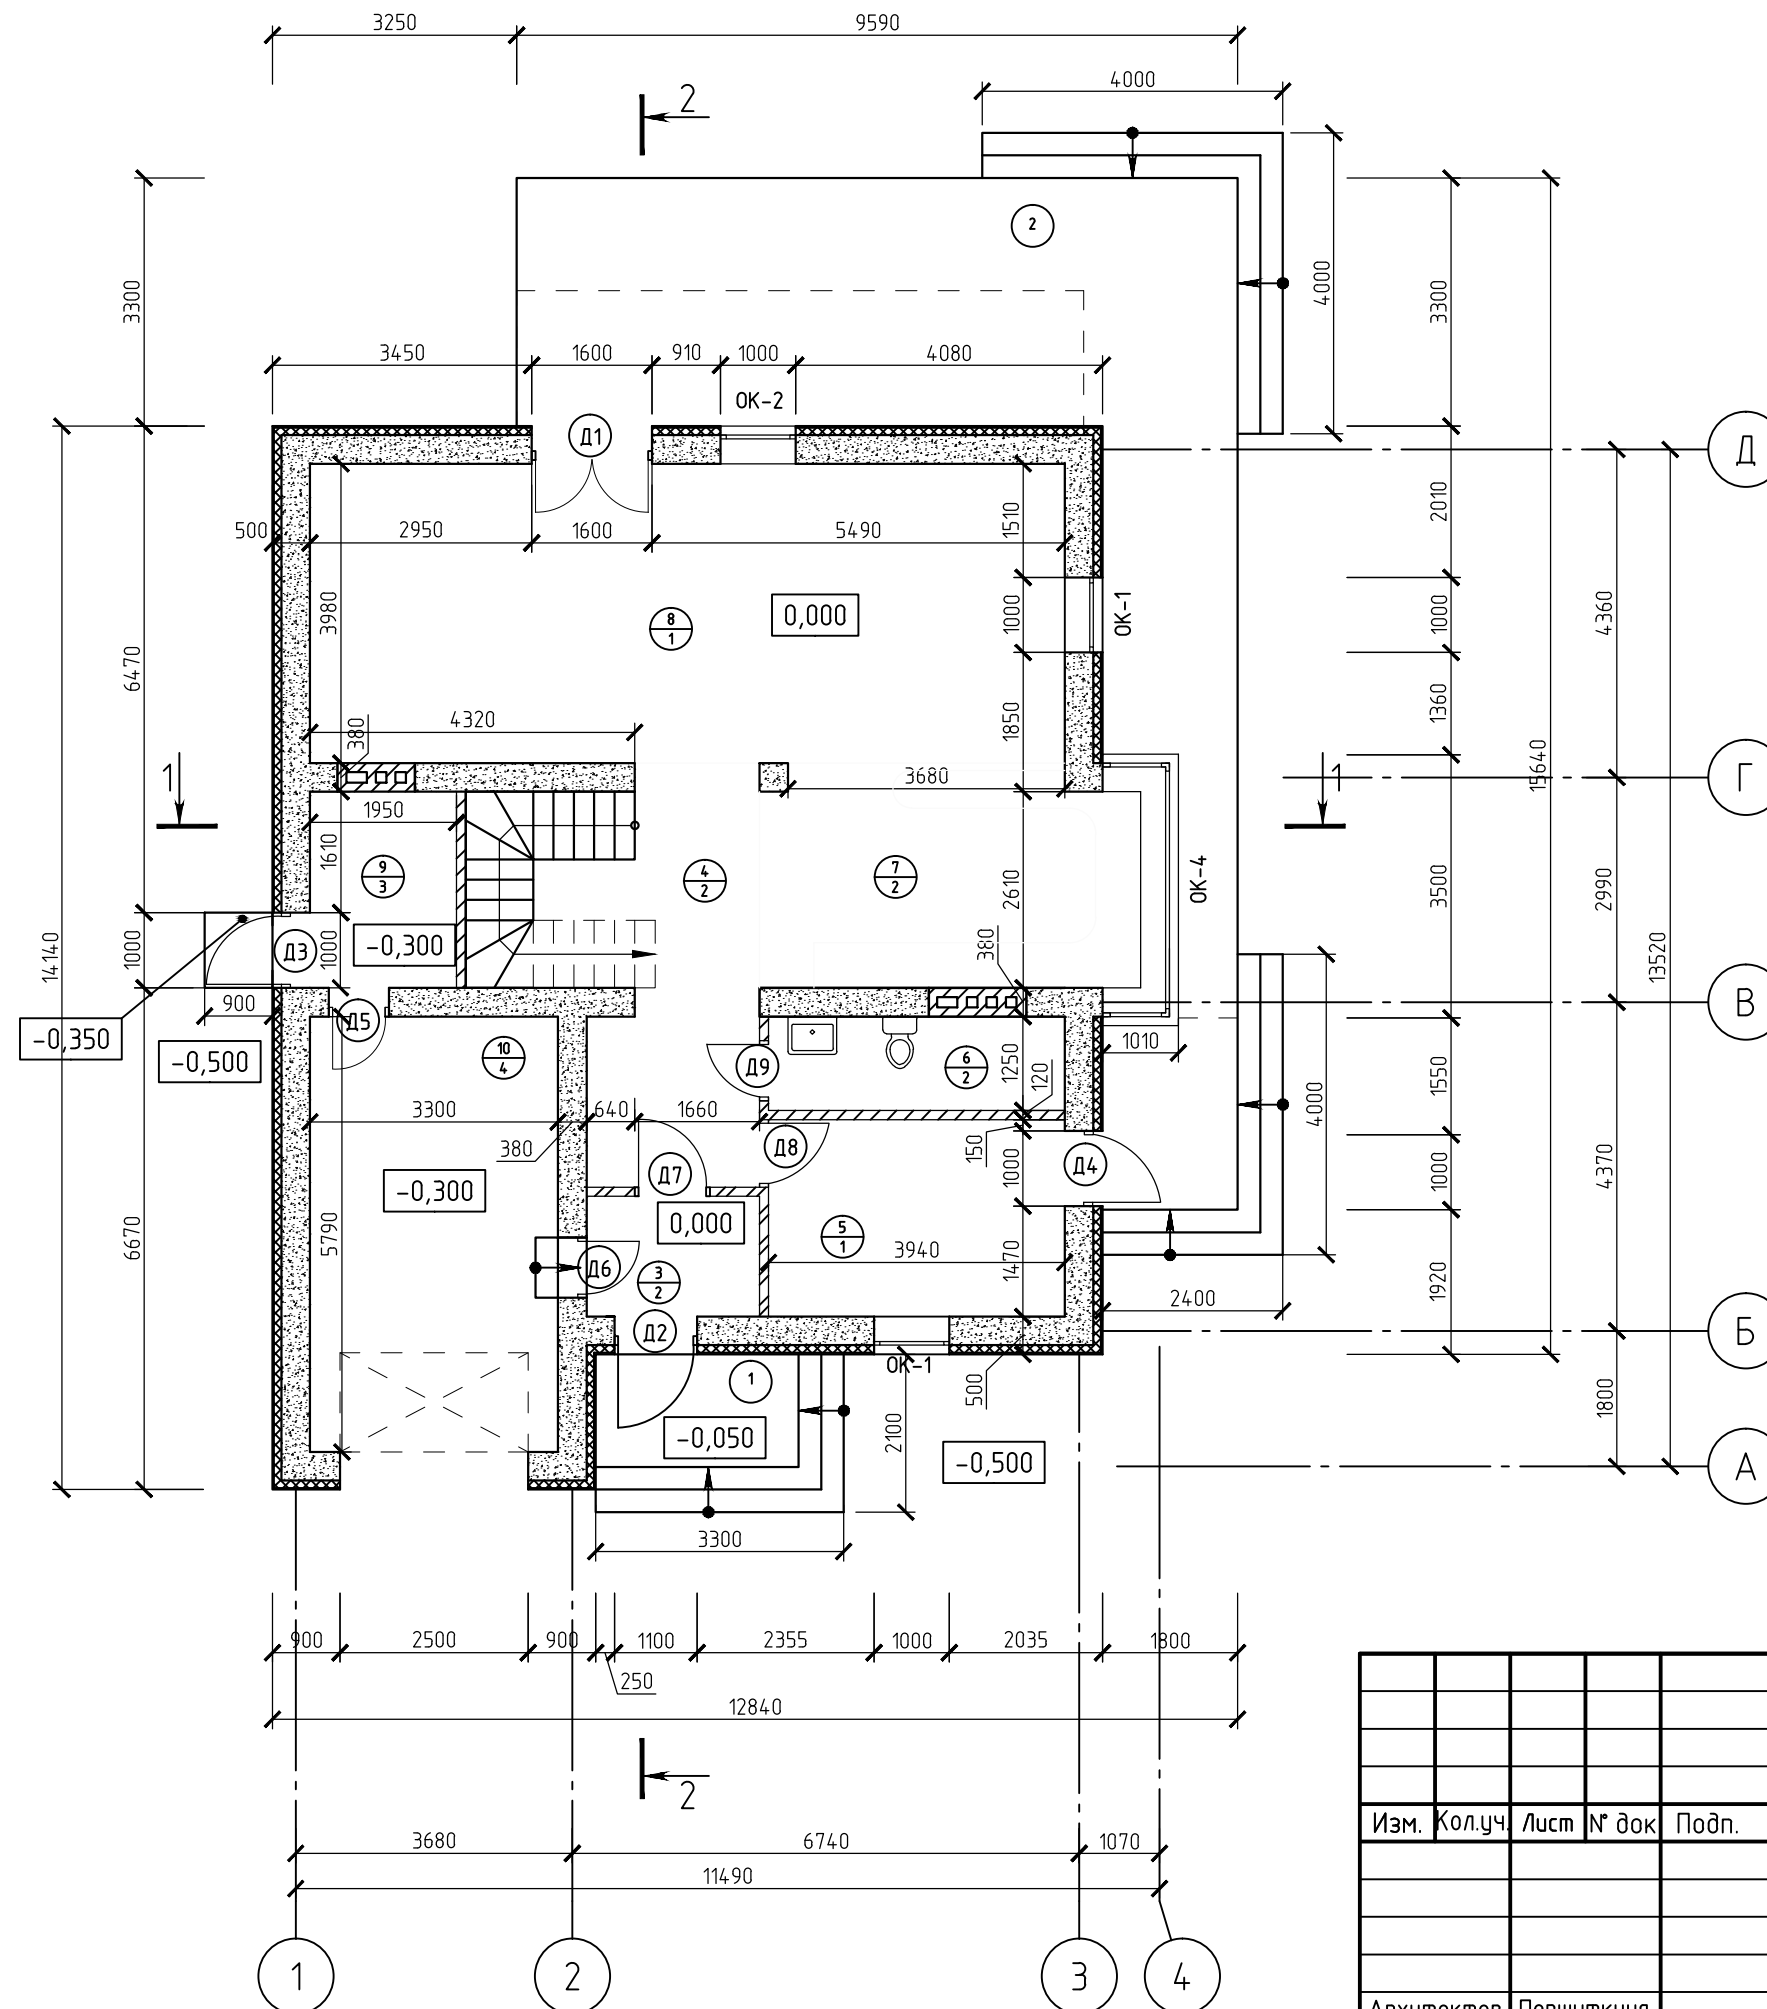

Номер помещения	Наименование	Площадь, м <sup>2</sup>	Кат. помещения
<u>Первый этаж</u>			
1	Терраса	4,05	
2	Терраса	46,76	
3	Тамбур	3,68	
4	Холл	13,12	
5	Кабинет	10,32	
6	Ванная	4,93	
7	Кухня	14,63	
8	Гостиная	39,96	
9	Котельная	5,09	16,80 м <sup>3</sup>
10	Гараж	19,11	
Жилая площадь этажа		50,28	
Площадь этажа		86,64	
Общая площадь этажа		161,65	


16-СПР-02-АР					
Заказчик: Шипов М.Ю. Самарская обл., Красноярский р-н, пос. Кириллинский, Пионерская, 60					
Изм.	Кол.уч.	Лист	№ док	Подп.	Дата
Индивидуальный жилой дом				Стадия	Лист
				РП	3
План 1-го этажа на отм. 0,000.				СПР - ГРУПП	
Архитектор	Першуткина				

# Экспликация помещений

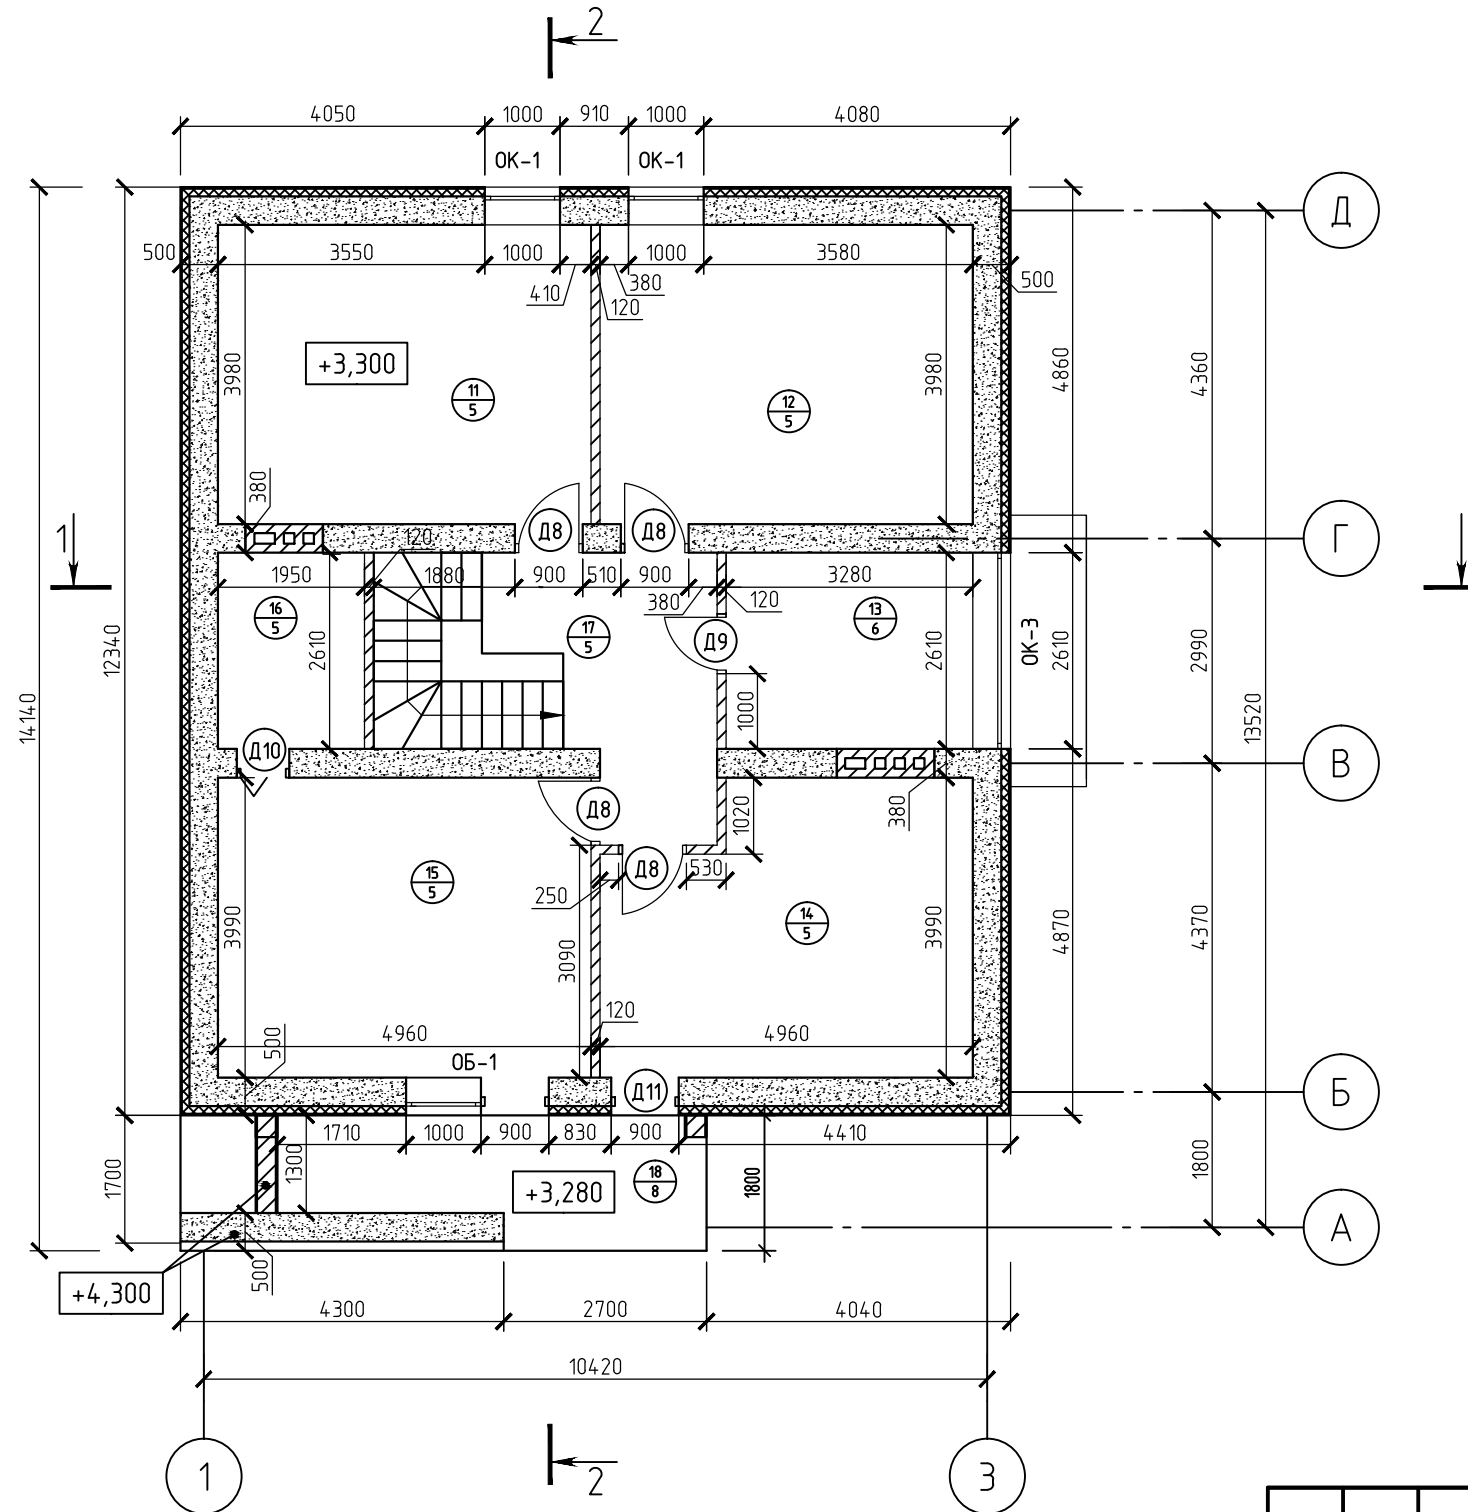

Номер помещения	Наименование	Площадь, м <sup>2</sup>	Кат. помещения
<u>Второй этаж</u>			
11	Спальня	19,74	
12	Спальня	19,74	
13	Ванная	8,56	
14	Спальня	18,08	
15	Спальня	19,79	
16	Кладовая	5,09	
17	Холл	6,80	
18	Балкон	8,69	
Жилая площадь этажа		77,35	
Площадь этажа		97,80	
Общая площадь этажа		106,49	

						16-СПР-02-АР				
						Заказчик: Шипов М.Ю. Самарская обл., Красноярский р-н, пос. Кириллинский, Пионерская, 60				
Изм.	Кол.уч.	Лист	№ док	Подп.	Дата	Индивидуальный жилой дом		Стадия	Лист	Листов
								РП	4	
Архитектор Першуткина						План второго этажа на отм. +3,300.		СПР - ГРУПП		

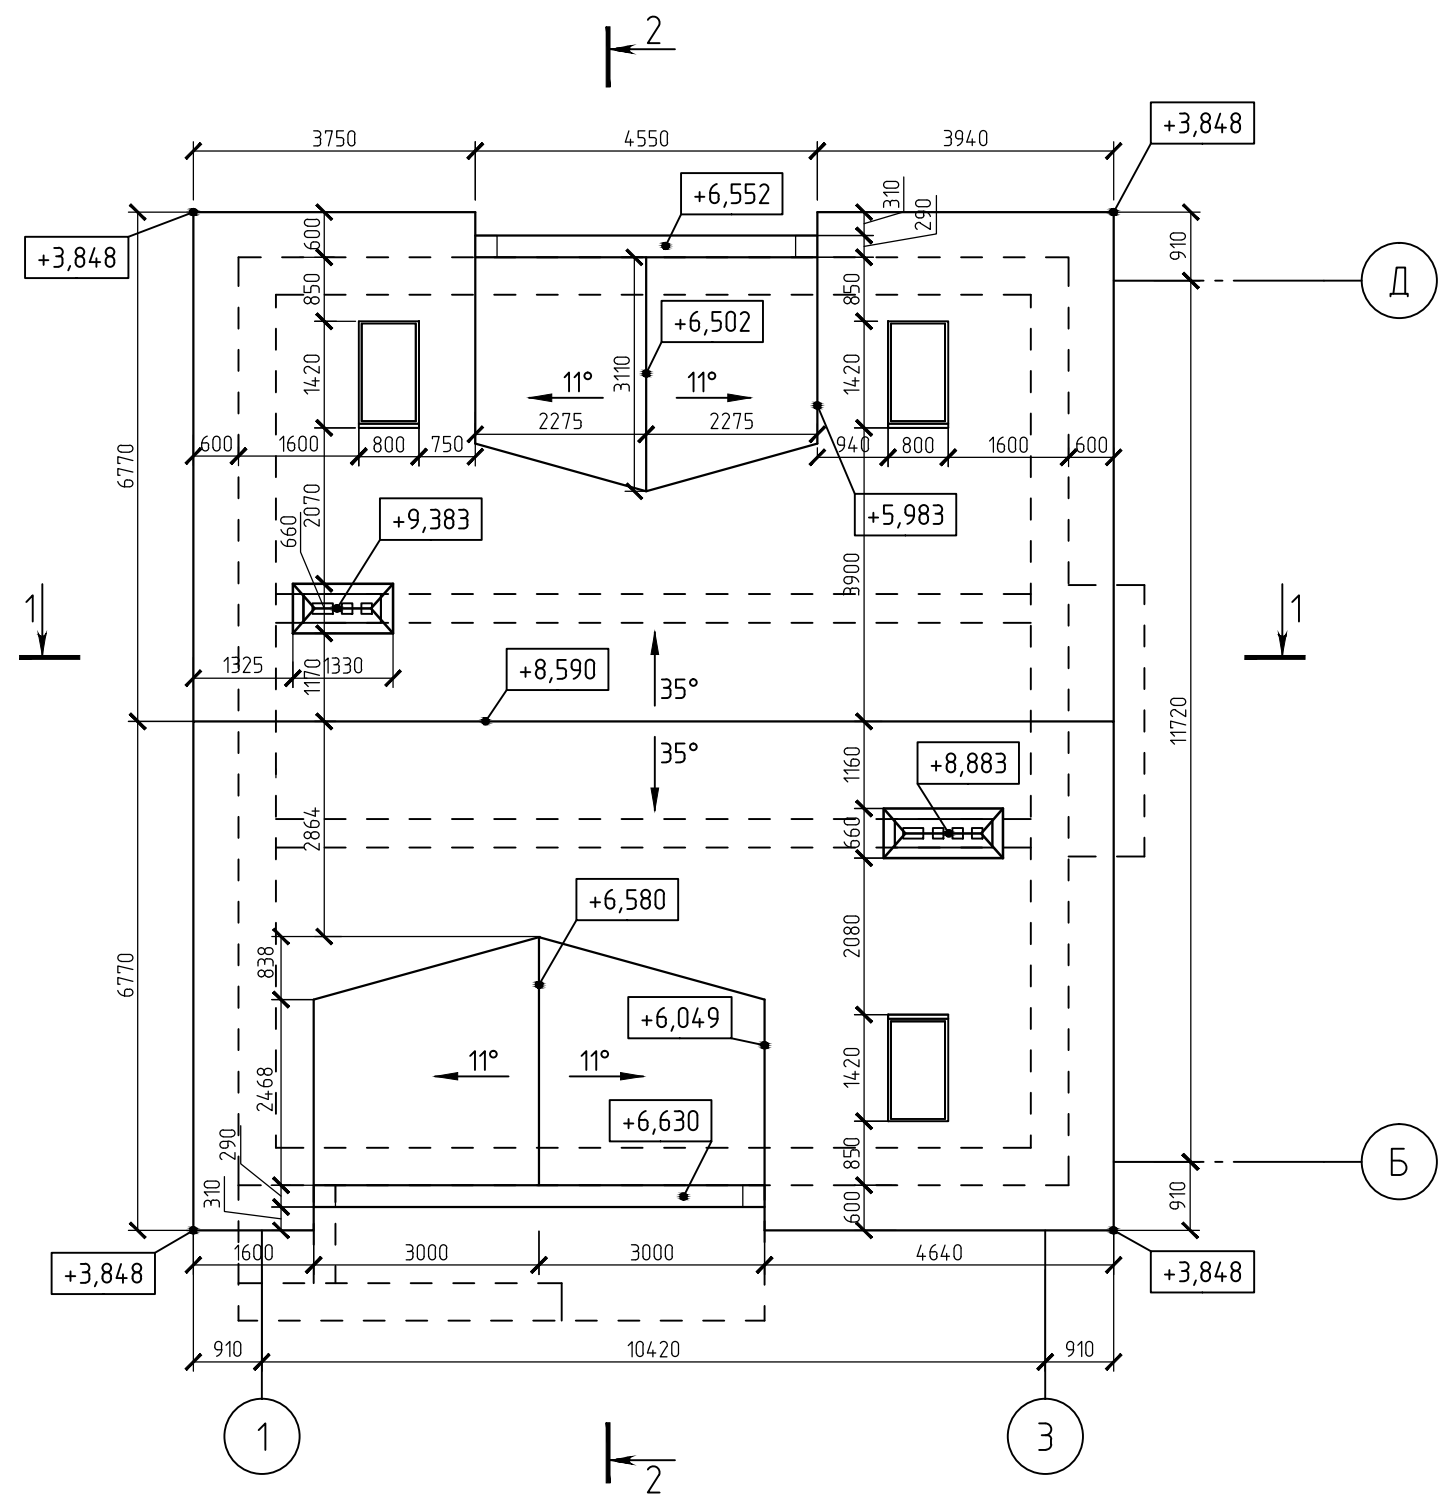

						16-СПР-02-АР			
						Заказчик: Шипов М.Ю. Самарская обл., Красноярский р-н, пос. Кириллинский, Пионерская, 60			
Изм.	Кол.уч.	Лист	№ док	Подп.	Дата	Индивидуальный жилой дом	Стадия	Лист	Листов
							РП	5	
Архитектор Першуткина						План кровли.	СПР - ГРУПП		