
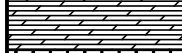

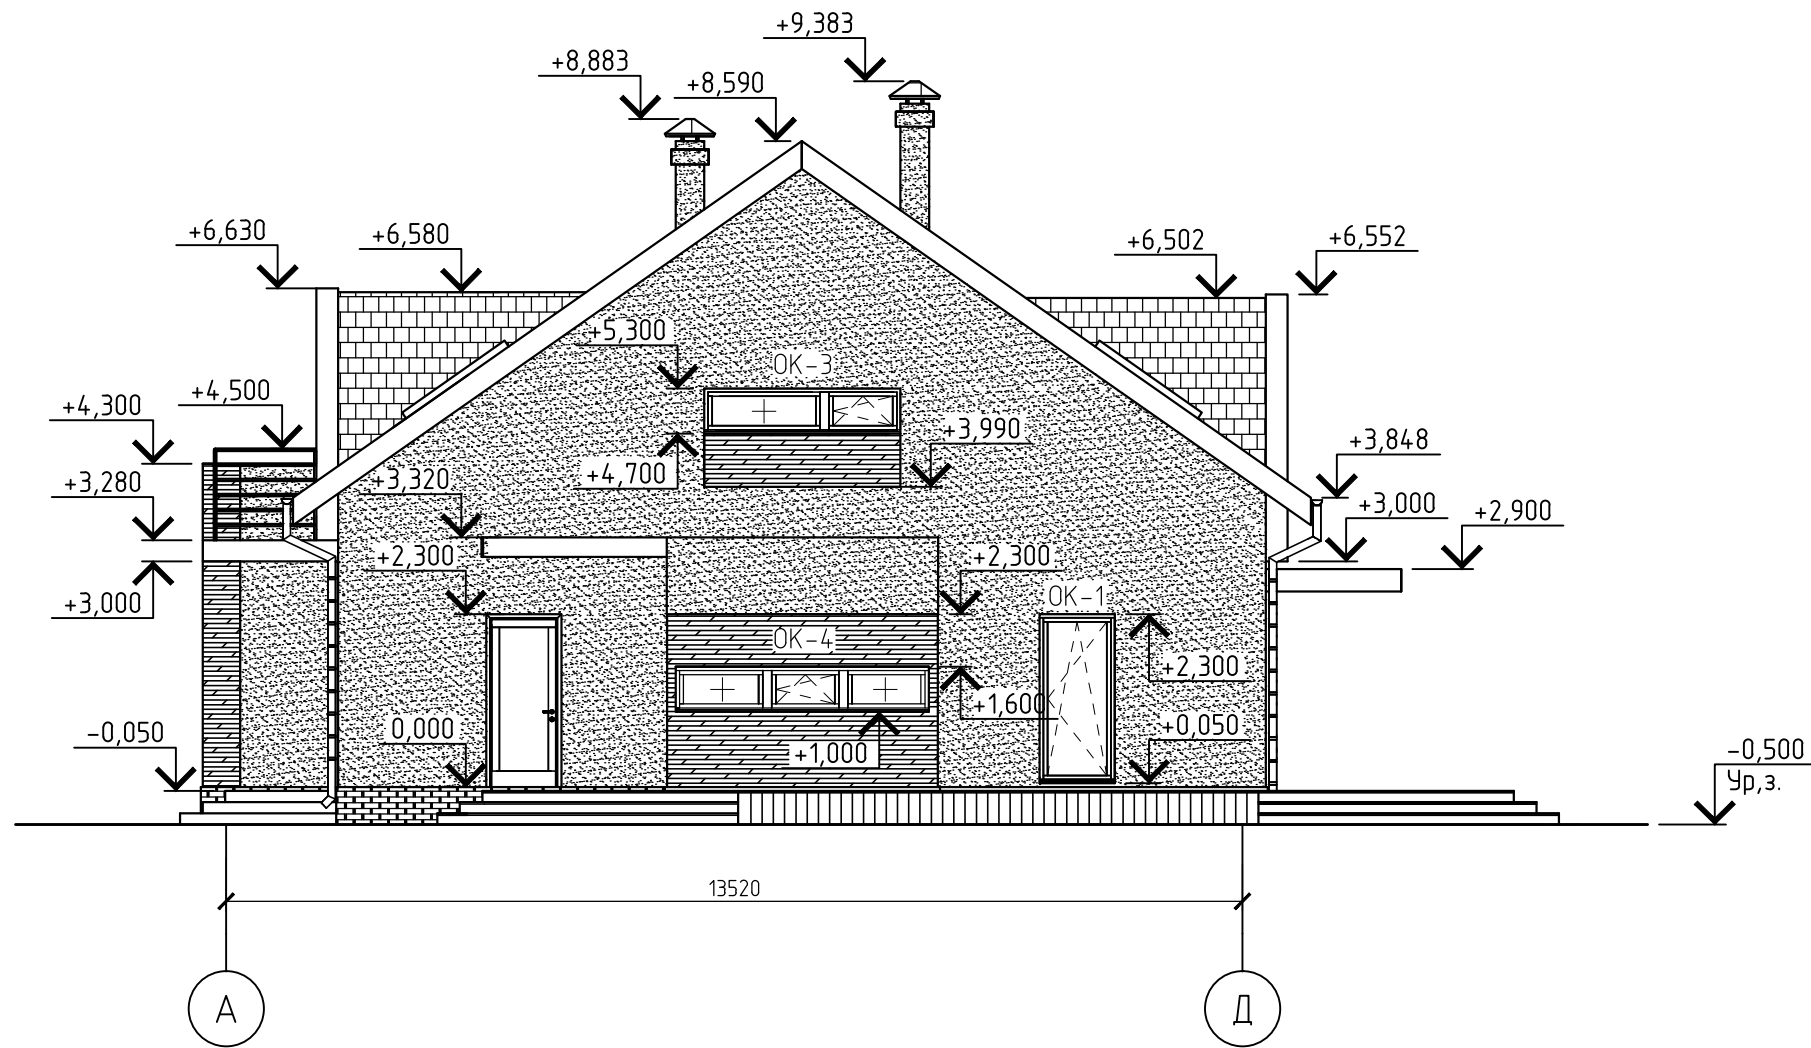


Ведомость наружной отделки фасада

Обозначение	Вид отделки	Площадь, м <sup>2</sup>	Примечание
	Штукатурка "слоновая кость"	35,00	
	Фасадный камень "White Hills Фьорд лэнд 208-80"	11,00	
	Фасадный камень "White Hills Тебуот 700-80"	3,00	

16-СПР-02-АР					
Изм.	Кол.уч.	Лист	№ док	Подп.	Дата
Заказчик: Шипов М.Ю. Самарская обл., Красноярский р-н, пос. Кириллинский, Пионерская, 60					
Индивидуальный жилой дом					
Стадия					
Лист					
Листов					
РП					
11					
СПР - ГРУПП					
Архитектор Першуткина					
Фасад в осях 1 - 4.					

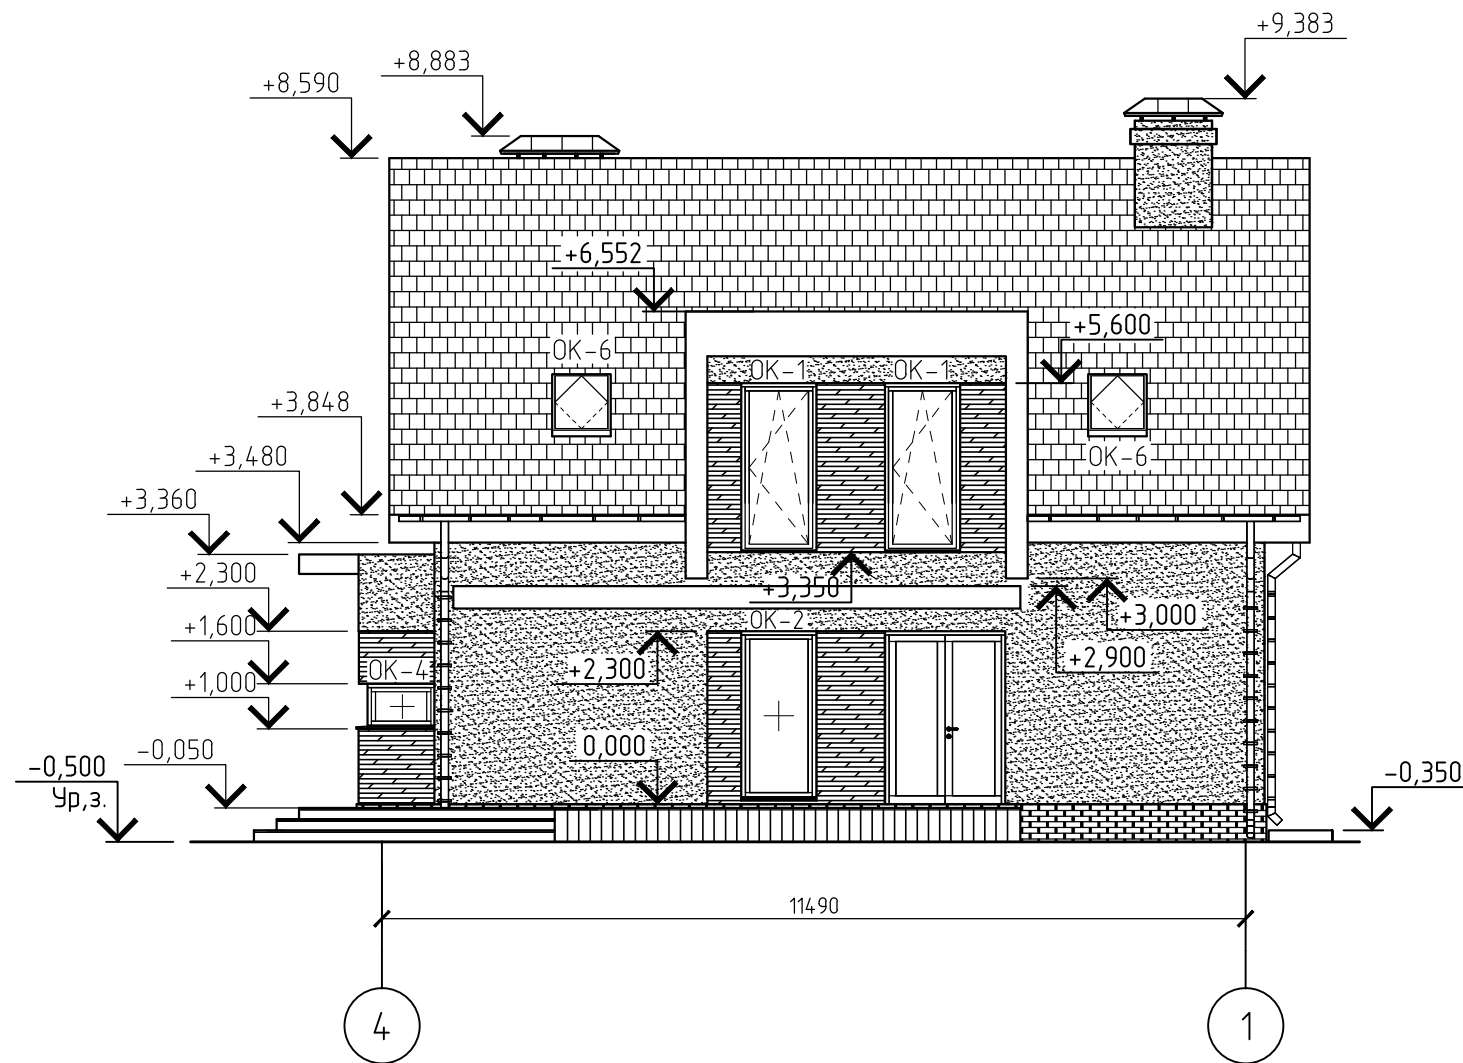


Ведомость наружной отделки фасада




Обозначение	Вид отделки	Площадь, м <sup>2</sup>	Примечание
	Штукатурка "слоновая кость"	65,00	
	Фасадный камень "White Hills Фьорд лэнд 208-80"	11,00	
	Фасадный камень "White Hills Тебуот 700-80"	2,00	

16-СПР-02-АР

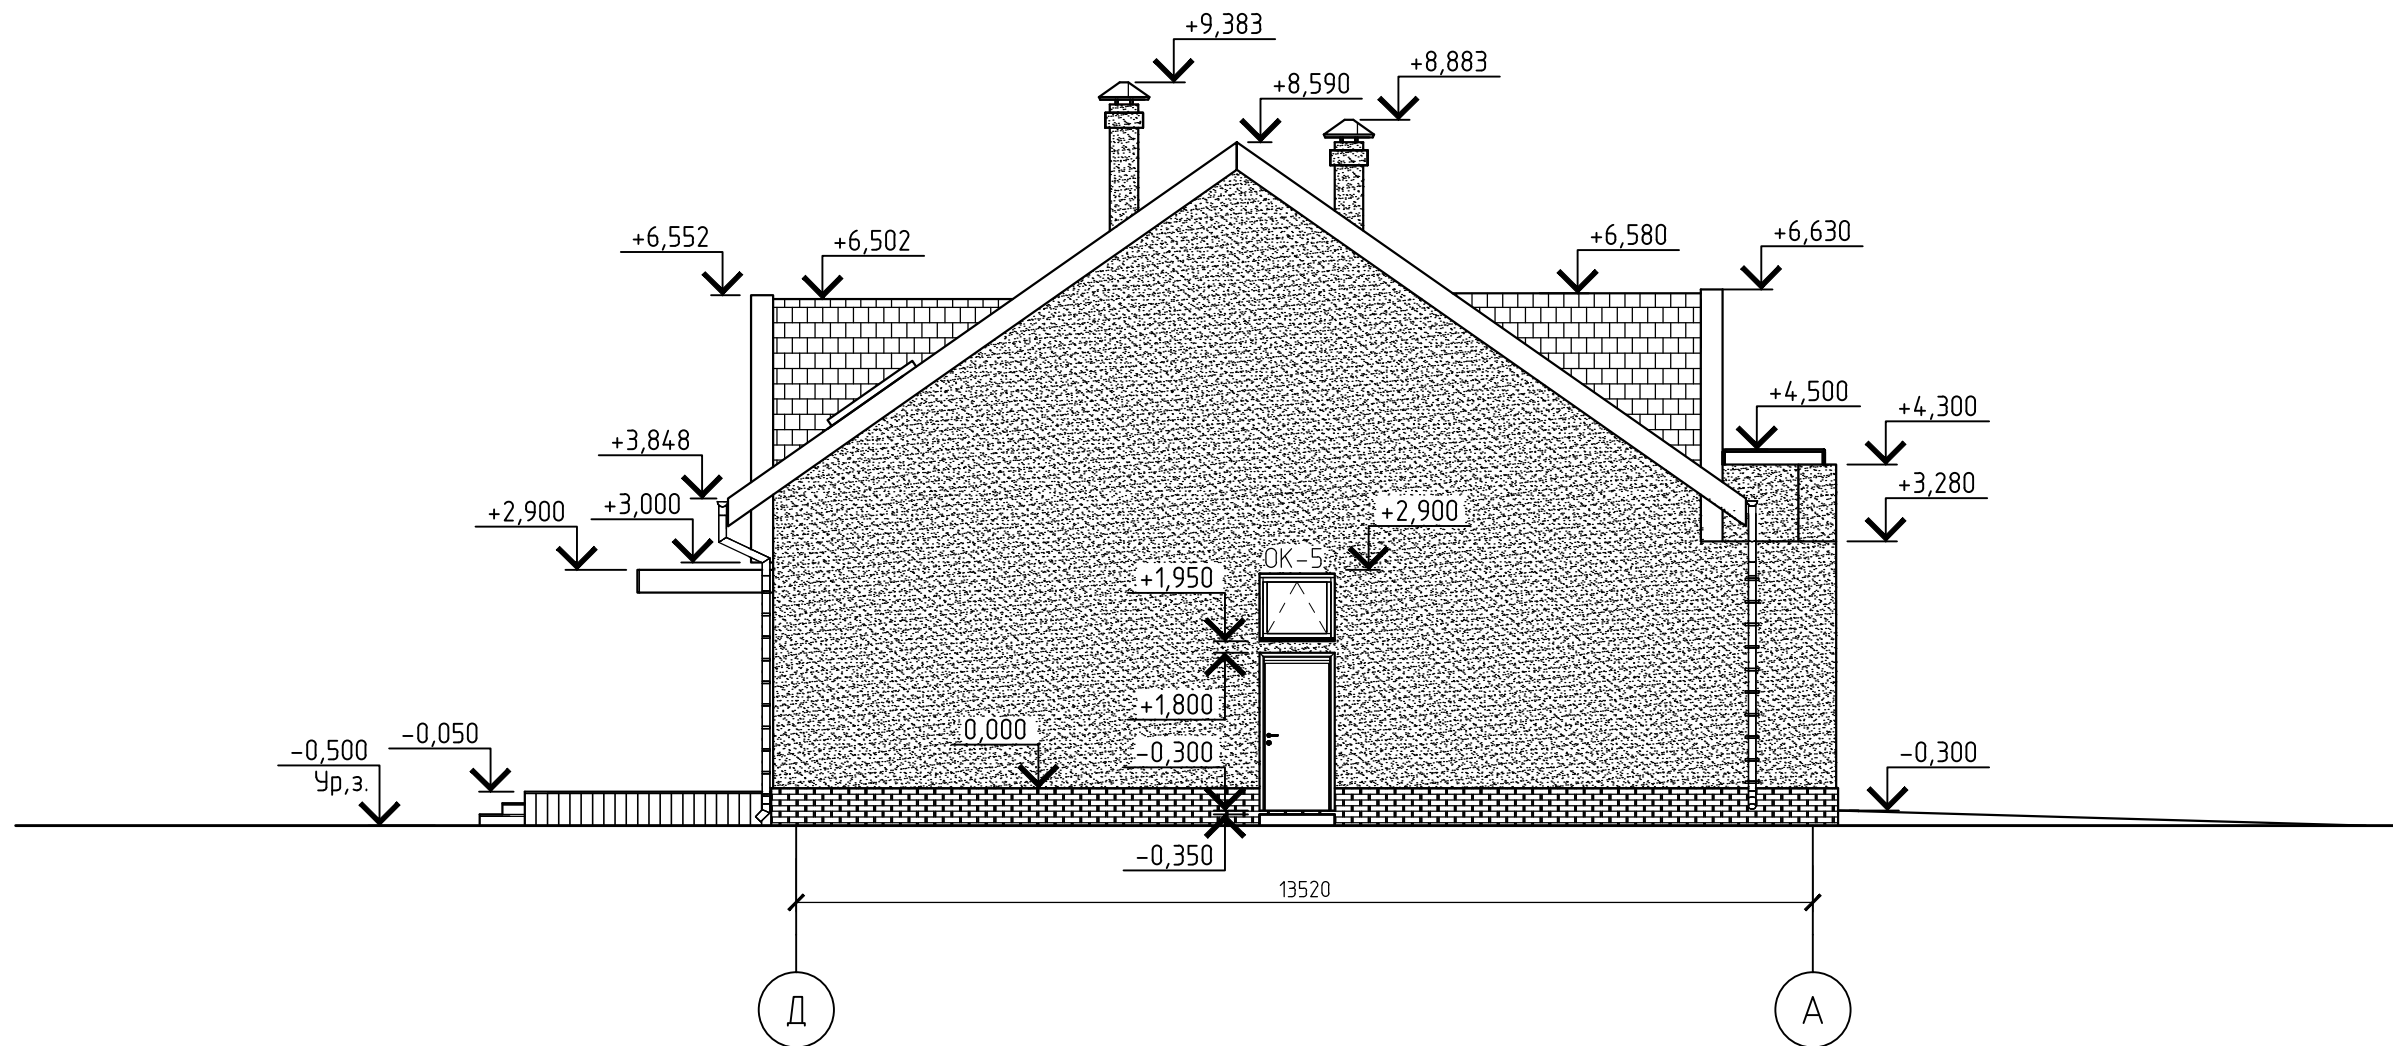
Изм.	Кол.уч.	Лист	№ док	Подп.	Дата				
						Заказчик: Шипов М.Ю. Самарская обл., Красноярский р-н, пос. Кириллинский, Пионерская, 60			
						Индивидуальный жилой дом	Стадия	Лист	Листов
							РП	12	
						Фасад в осях А - Д.	СПР - ГРУПП		





Ведомость наружной отделки фасада

Обозначение	Вид отделки	Площадь, м <sup>2</sup>	Примечание
	Штукатурка "слоновая кость"	31,00	
	Фасадный камень "White Hills Фьорд лэнд 208-80"	11,00	
	Фасадный камень "White Hills Тебуот 700-80"	2,00	

16-СПР-02-АР							
Изм.	Кол.уч.	Лист	№ док	Подп.	Дата		
Заказчик: Шипов М.Ю. Самарская обл., Красноярский р-н, пос. Кириллинский, Пионерская, 60							
Индивидуальный жилой дом					Стадия	Лист	Листов
					РП	13	
Архитектор Першуткина					Фасад в осях 4 - 1.		СПР - ГРУПП



Ведомость наружной отделки фасада

Обозначение	Вид отделки	Площадь, м <sup>2</sup>	Примечание
	Штукатурка "слоновая кость"	81,00	
	Фасадный камень "White Hills Тебуот 700-80"	7,00	

16-СПР-02-АР

Изм.	Кол.уч.	Лист	№ док	Подп.	Дата				
						Заказчик: Шипов М.Ю. Самарская обл., Красноярский р-н, пос. Кириллинский, Пионерская, 60			
						Индивидуальный жилой дом	Стадия	Лист	Листов
							РП	14	
Архитектор	Першуткина					Фасад в осях Д - А.	СПР - ГРУПП		